


vergroening stadsbuitengracht




- drijvend vegetatie-eiland op zonnige expositie
- drijfbladplanten in luwe kom, buiten vaarlijn
- muurplanten op noord expositie

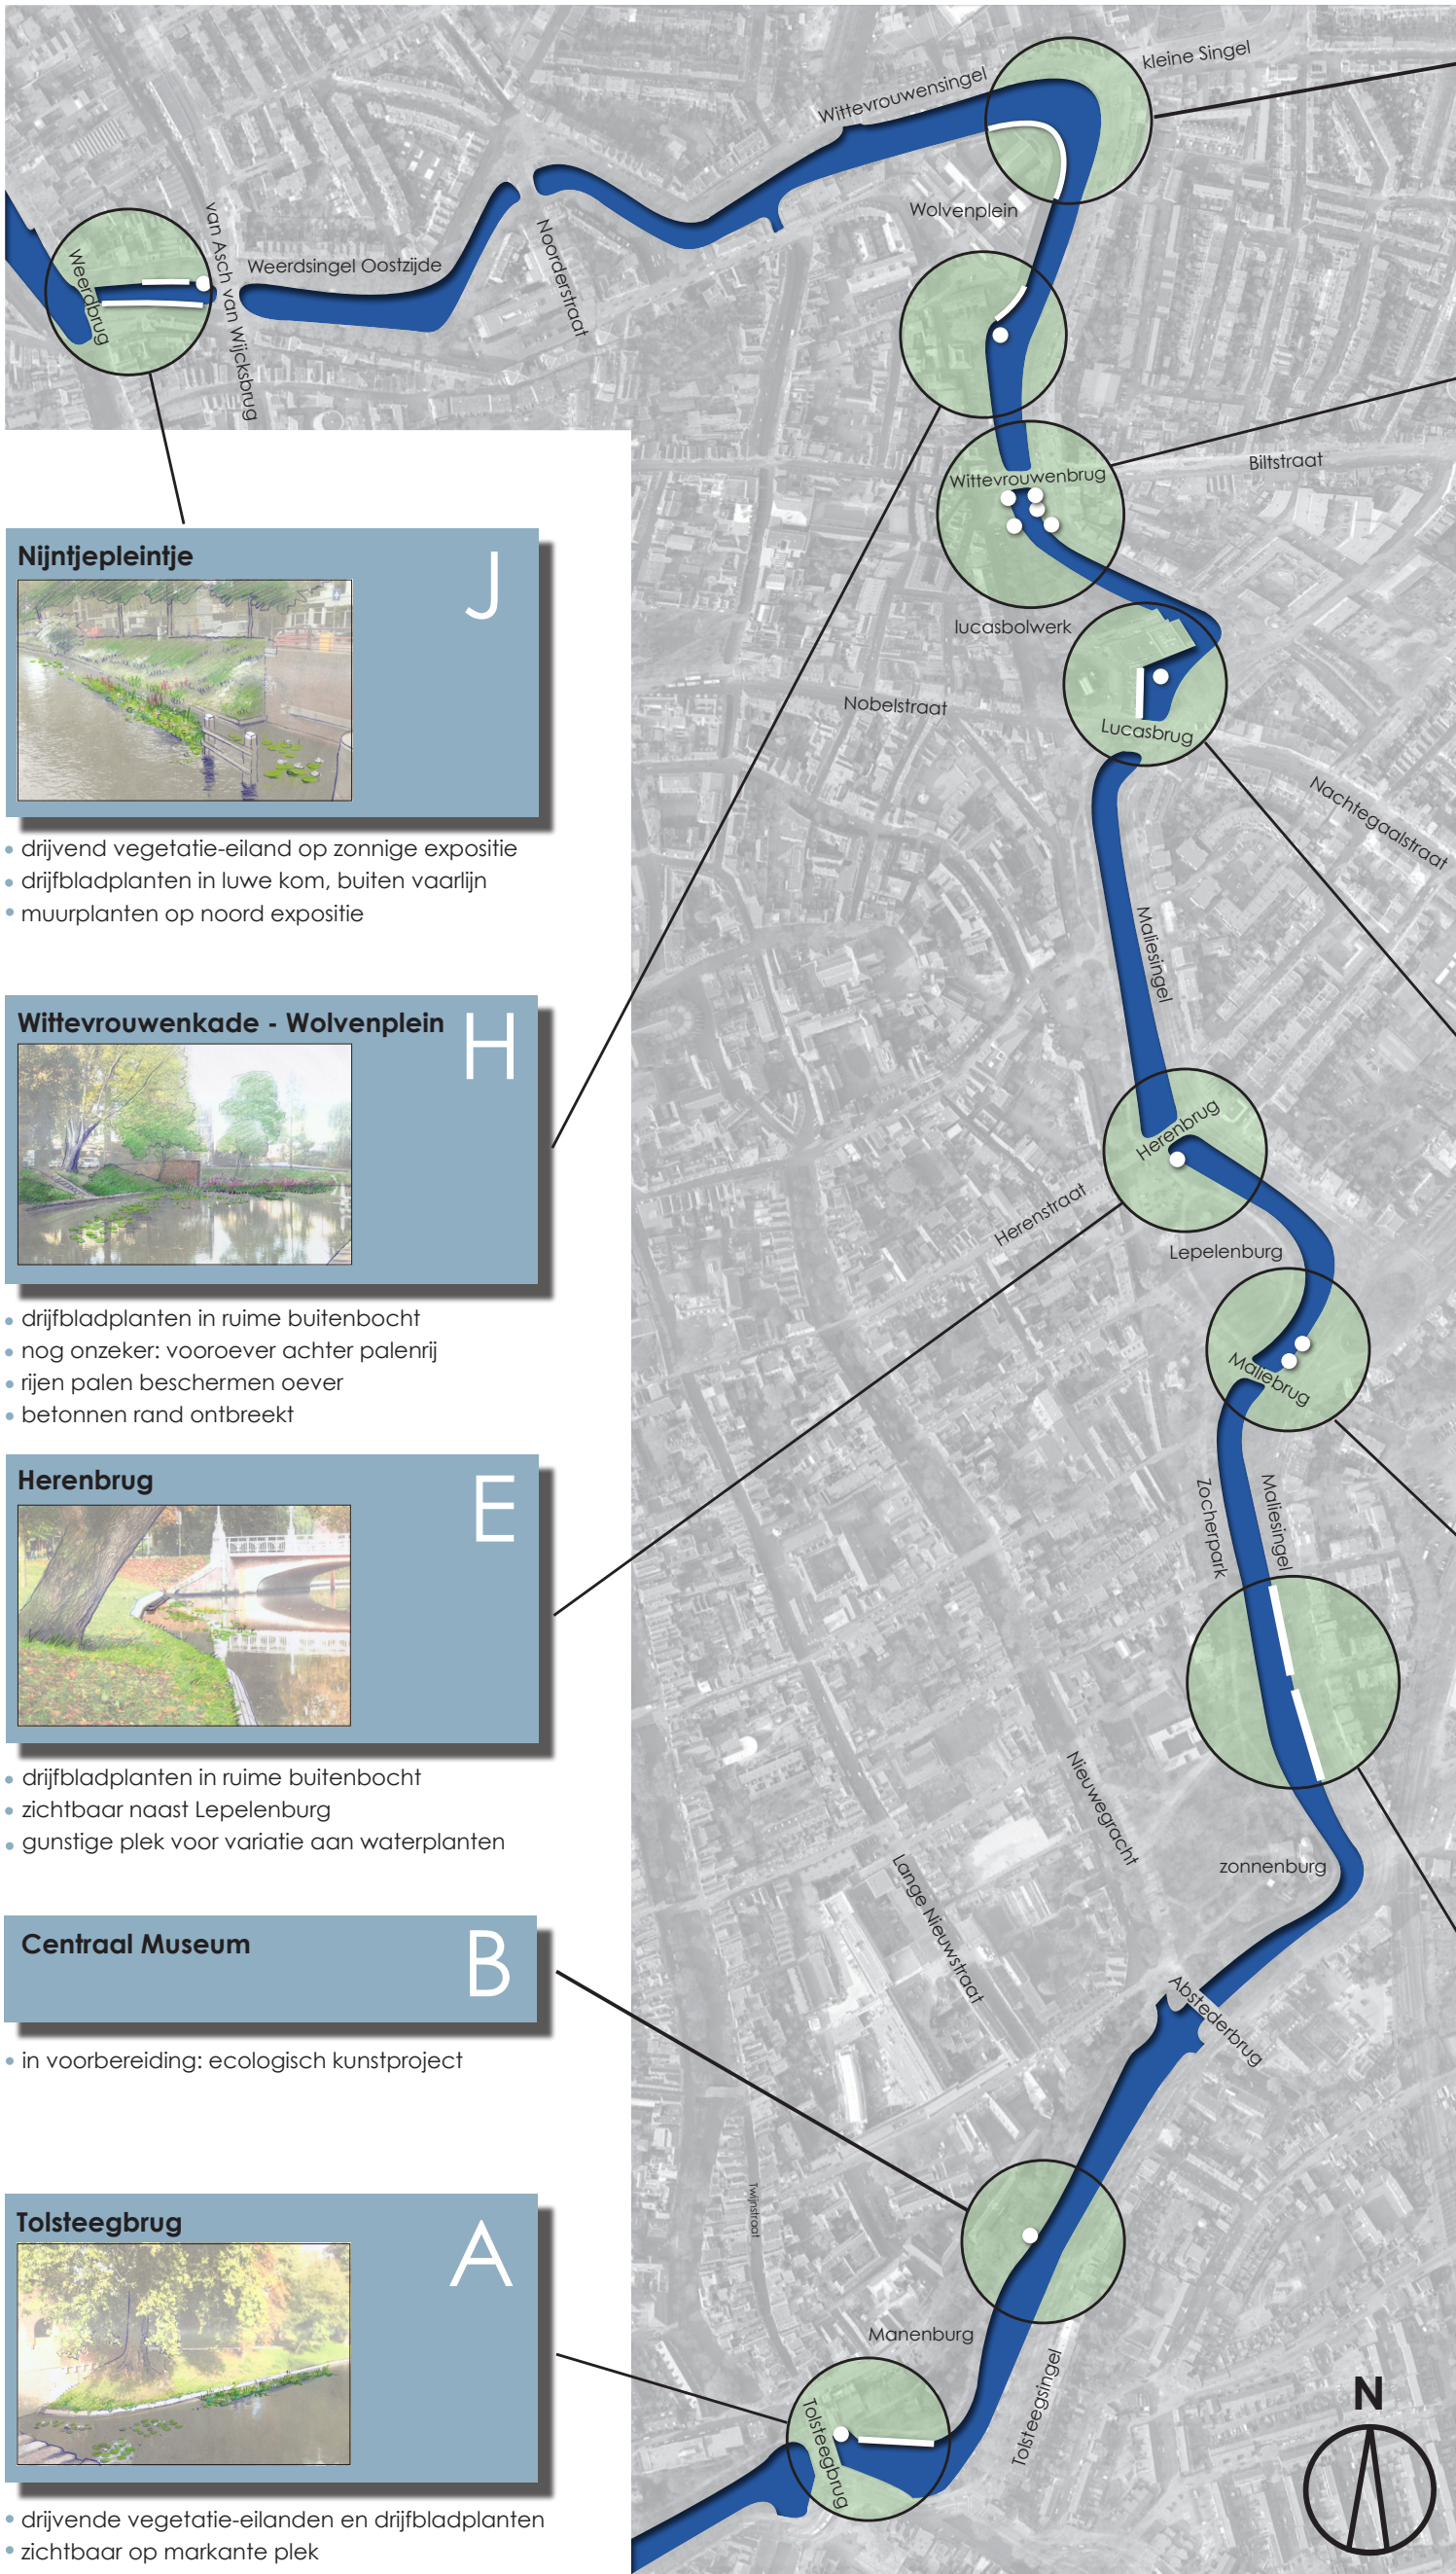

- drijfbladplanten in ruime buitenbocht
- nog onzeker: vooroever achter palenrij
- rijen palen beschermen oever
- betonnen rand ontbreekt




- drijfbladplanten in ruime buitenbocht
- zichtbaar naast Lepelenburg
- gunstige plek voor variatie aan waterplanten

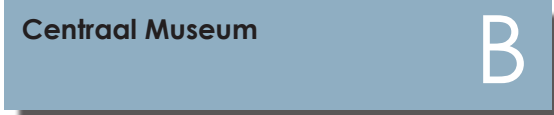

- in voorbereiding: ecologisch kunstproject




- drijvende vegetatie-eilanden en drijfbladplanten
- zichtbaar op markante plek
- gunstige expositie op zuiden

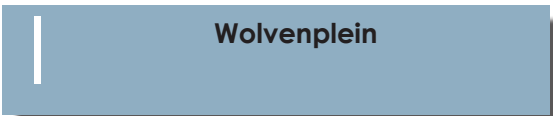


- nog onzeker: vooroever met vlonderpad



- drijvende vegetatie-eilanden en drijfbladplanten
- aan beide oevers bij druk verkeersknooppunt
- kruidenrijke kant
- camoufleren drainagebuizen

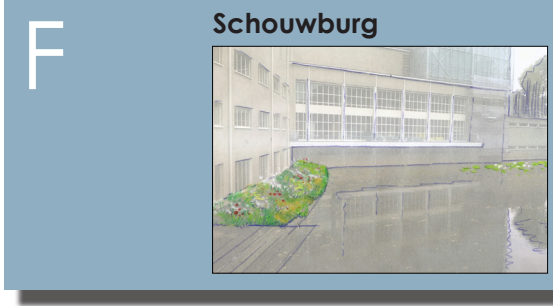


- bloemrijke kant
- drijfbladplanten

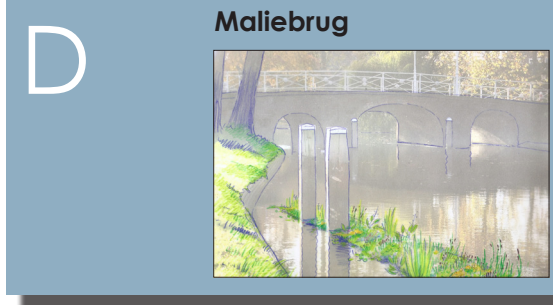

- drijvend vegetatie-eiland en drijfbladplanten
- doorvaart ongehinderd



- natuurvriendelijke oeverzone
- rijen palen beschermen oever
- betonnen rand ontbreekt
- kruidenrijke kant

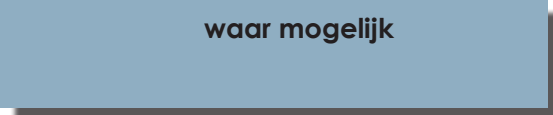

- fauna uittreedplaats (FUP)
- in afwachting van besluit gemeente
- in combinatie met de andere maatregelen